


納まり図例

砂付きルーフィング仕上げ

● パラペット立上り／砂付仕上げ

縮尺：1/10

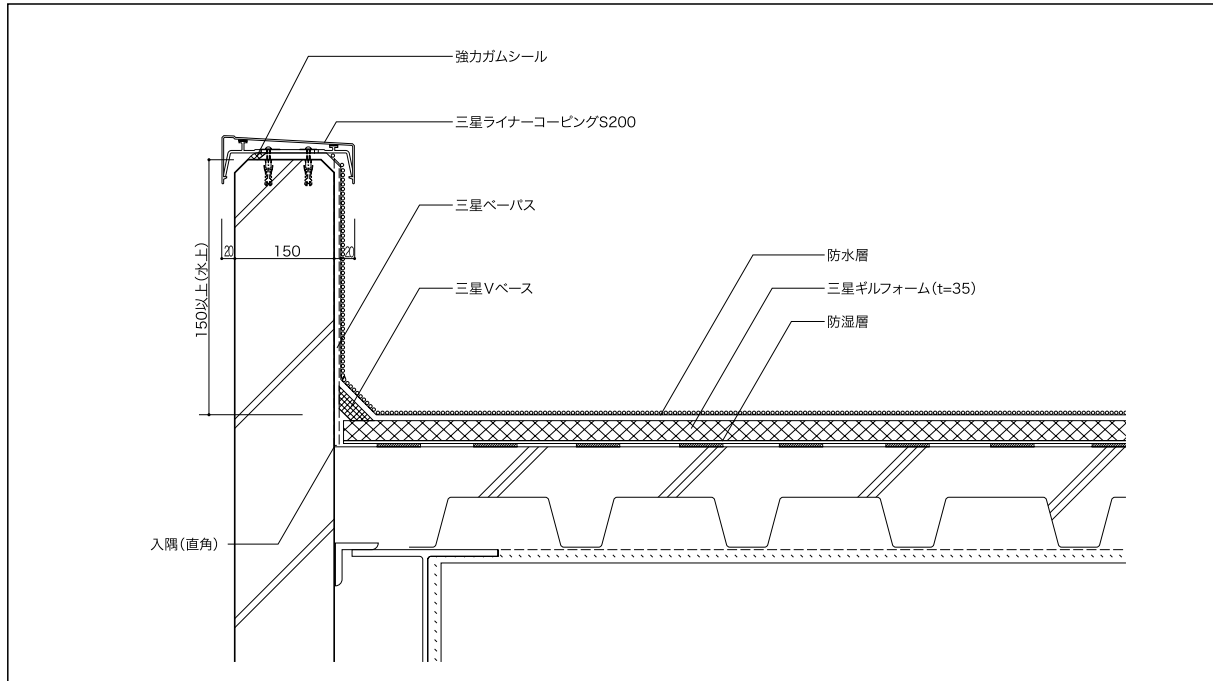

● パラペット立上り／砂付仕上げ

縮尺：1/10

